

Wir sind IHR Partner für:
 Elektroinstallation, Kommunikationsnetzbau, Schaltschrankbau, Mittel- und Niederspannung, Photovoltaik uvm.




Dr.-Gemeinhardt-Str. 5a
 04741 Roßwein
 Tel.: 034322 66620
 info@soehnel-elektro.de

www.soehnel-elektro.de

K
Dachdeckerbetrieb
Kunze GmbH
 Trebanitzer Str. 8 · 04749 Jahnatal
 info@dachdecker-kunze.de
 Tel. 034324/21125 · Fax 21201 · Funk 0163/3211255

Partner für:


- sämtliche Dacharbeiten
- Wärmedämmung Dach und Wand • Gerüstbau
- Kranarbeiten • Balkonabdichtung

WACHS BAU

Ihr Dach sieht aus, als bräuchte es eine Schönheitskur? Kein Problem!

Unser Familien-Bauunternehmen sorgt dafür, dass es wieder in Topform ist. Machen Sie Schluss mit undichten Stellen und planen Sie rechtzeitig – wir verleihen Ihrem Heim einen neuen Look.

Kontaktieren Sie uns unter **034322/5140** oder **info@wachsbaude.de**

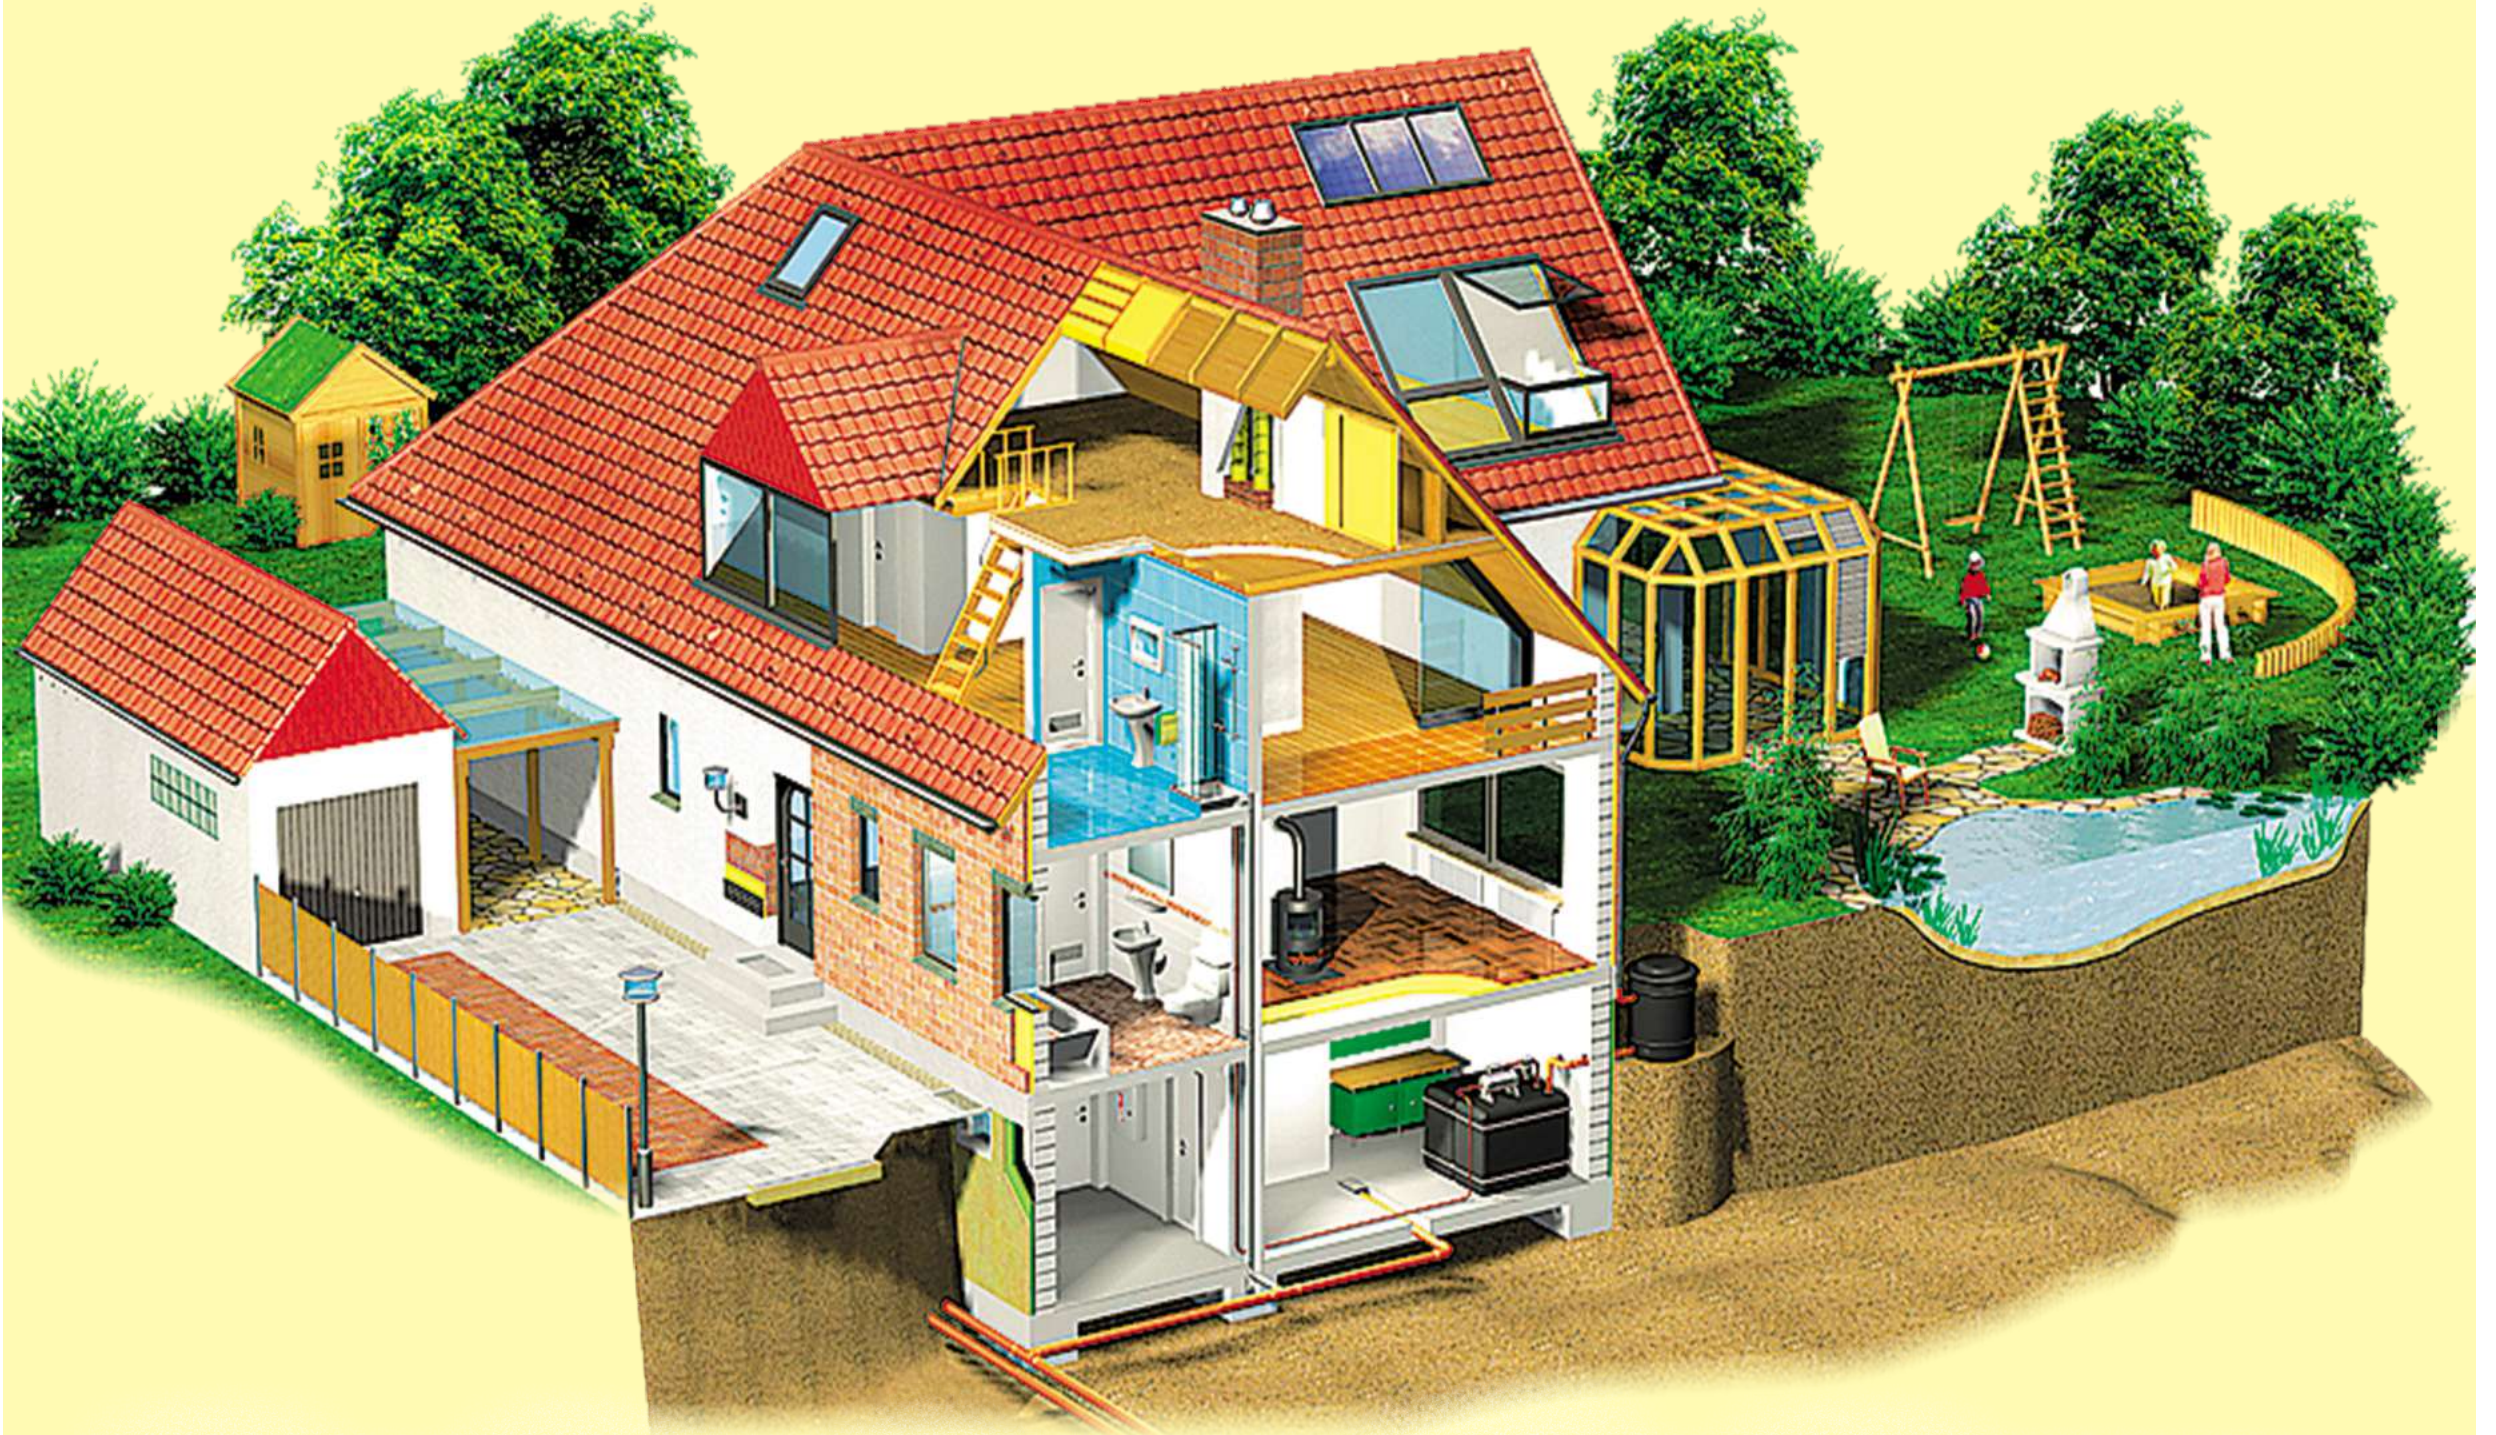

Ihr Partner für Haus, Hof & Garten

• Planung, Bau und Wartung von vollbiologischen Kläranlagen
 • Kanal- und Rohrreinigung
 • TV-Kanalinspektion
 • Dichtheitsprüfung
 • Fett-/Ölabscheiderentsorgung

BERGZOG
KANALREINIGUNGS-GmbH
 04749 Jahnatal · Gutsweg 2
www.kanalreinigung-bergzog.de



DRINGEND ROHRREINIGER UND LKW-FAHRER (M/W/D) GESUCHT
24-h-Notdienst ☎ 034324 22088

KNEPPER UMZÜGE

UNSERE ERFAHRUNG MACHT IHREN UMZUG LEICHTER!

Umzüge
 Beräumung
 Lagerung
 Küchenmontage

Querweg 4, 04749 Jahnatal
 knepper-umzuege@t-online.de
www.knepper-umzuege.de

KOSTENFREIE SERVICERUFNUMMER
0800 - 6644981



Karsten KOLKO landschaftsbau

HISTORISCHE & MODERNE PFLASTERBELÄGE

Karsten Kolko
 Äußere Wehrstraße 11d
 04741 Roßwein
 Tel.: 034322 - 940 466
 Fax: 034322 - 940 467
 Mobil: 0172 80 11 699
 kkl@online.ms



Malerei Weber GmbH
 modern & historisch

MALER- UND TAPEZIERARBEITEN
WÄRMEDÄMMVERBUNDSYSTEME
BODENBELAGSARBEITEN
FASSADENGESTALTUNG
PUTZARBEITEN

An der Linde 3
 04720 Döbeln OT Simselwitz

03431 / 62 84 610 • info@malereiweber.de

Bauservice Uhlemann
 Silvio Uhlemann

Rund um Haus & Garten

Friedrichstraße 25 · 04720 Döbeln
 Tel. 03431/70 00 58
 Funk 0177/20 87 697
 bauservice-uhlemann@t-online.de

Bauleistungen

- Reparaturen am Haus
- Innenausbau
- Malerarbeiten
- Putzarbeiten
- Hausmeisterdienst
- Grundstückspflege

35 Jahre Maurerhandwerksbetrieb
Hans-Jürgen Ritschel

Ortsteil Schlagwitz
 Zur Sandgrube 4 · 04749 Jahnatal
 Tel.: 034324/2 13 24 Funk: 0172/3 47 47 80
 E-mail: baufirma.ritschel@gmail.com

• **Rekonstruktion** • **Sanierung** • **Neubau** •

